




Bovenaanzicht

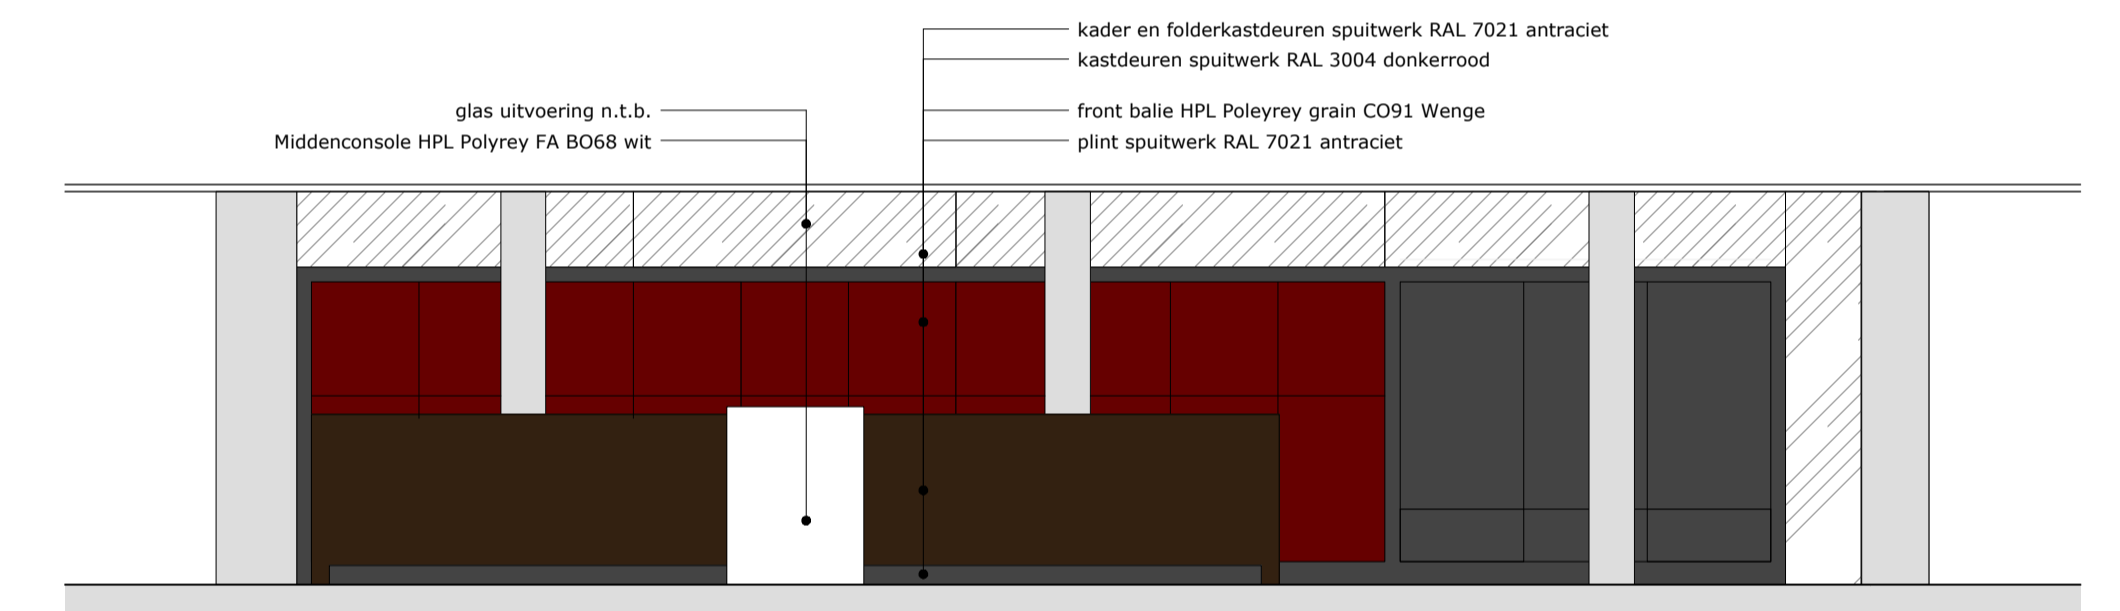


Vooranzicht balie

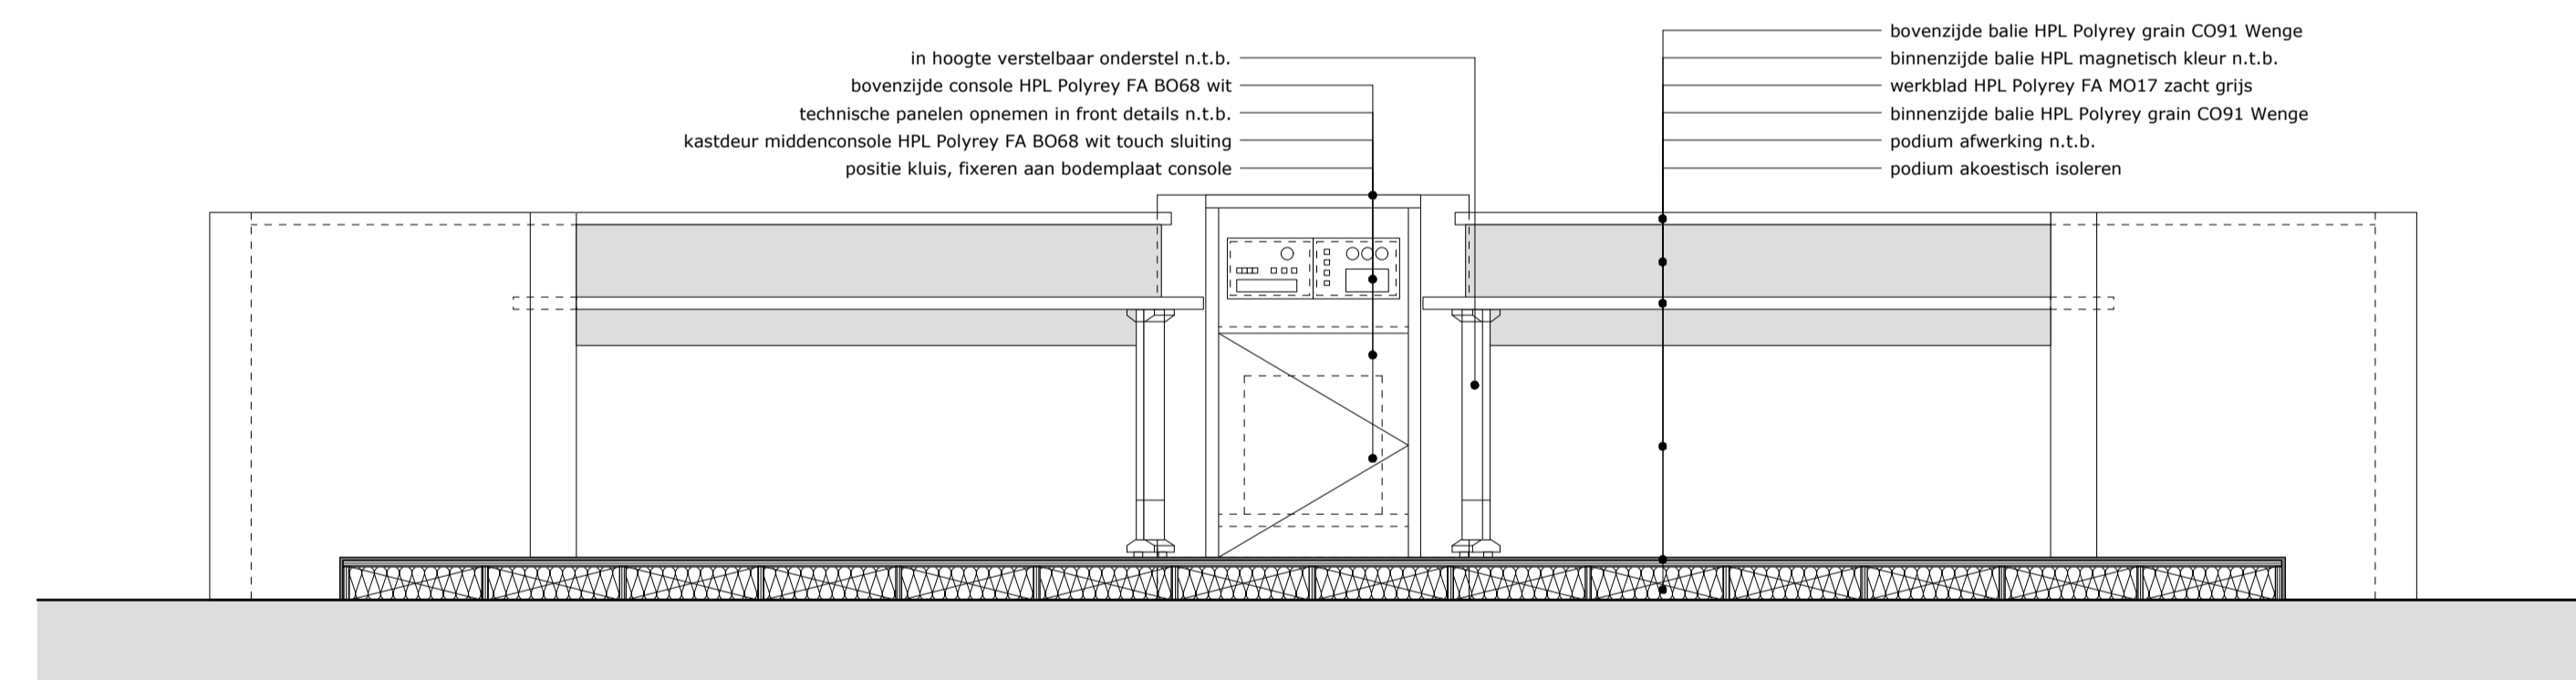


Doorsnede 1.

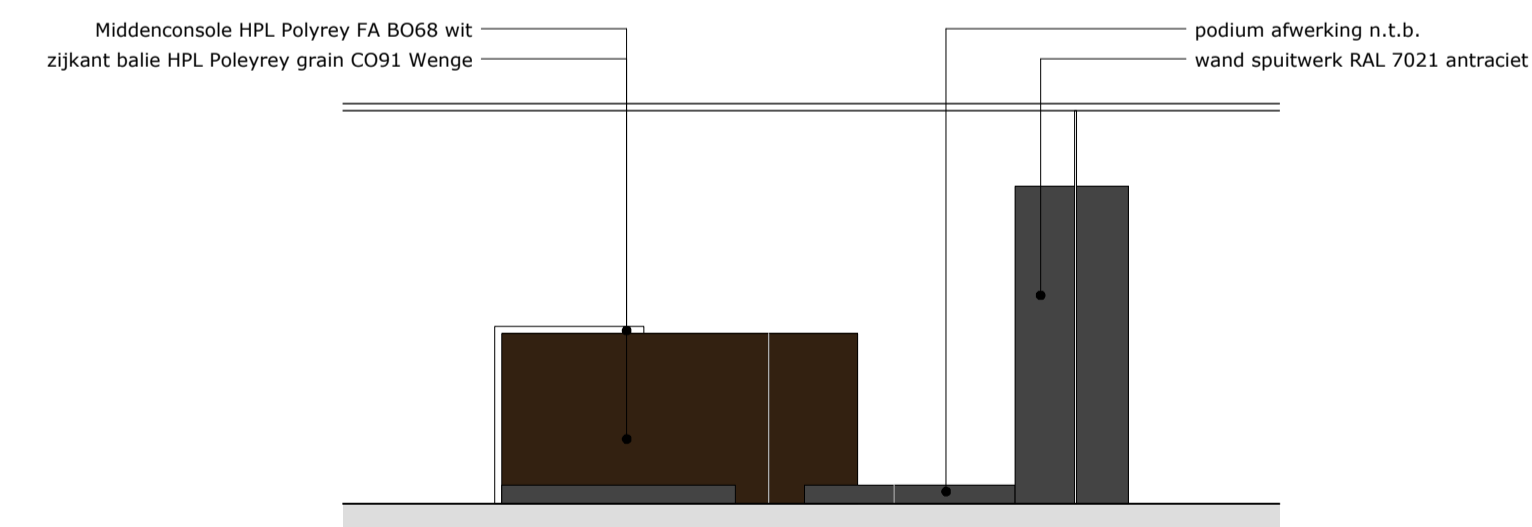

Zijaanzicht balie

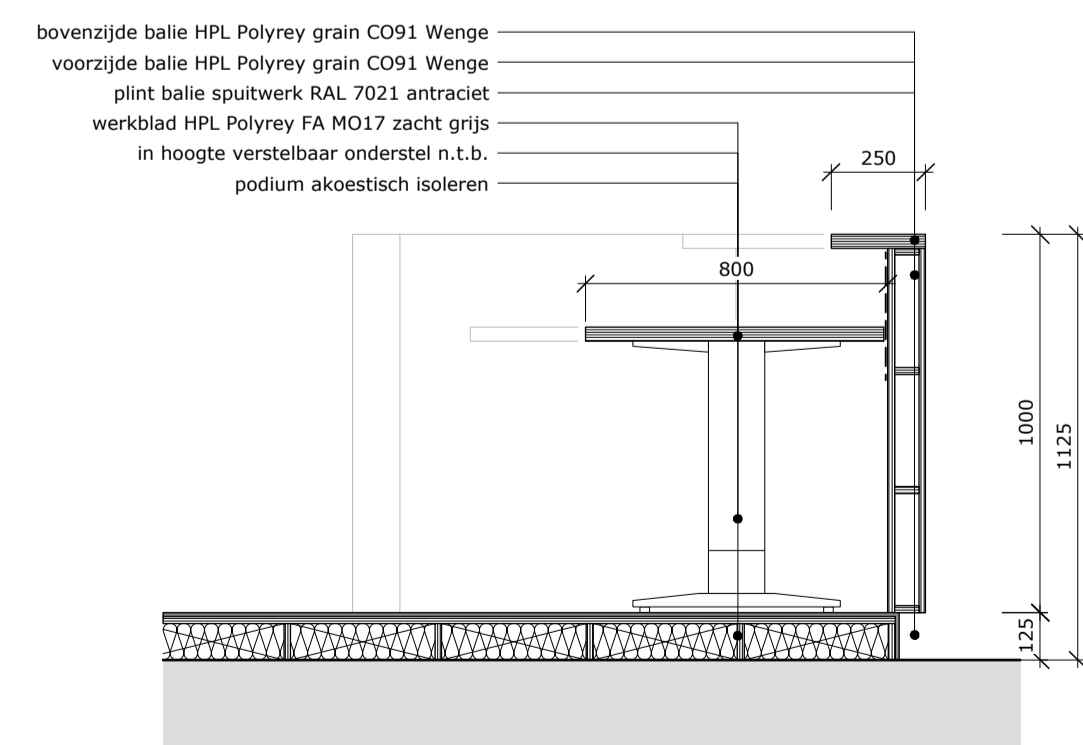

Doorsnede 2.

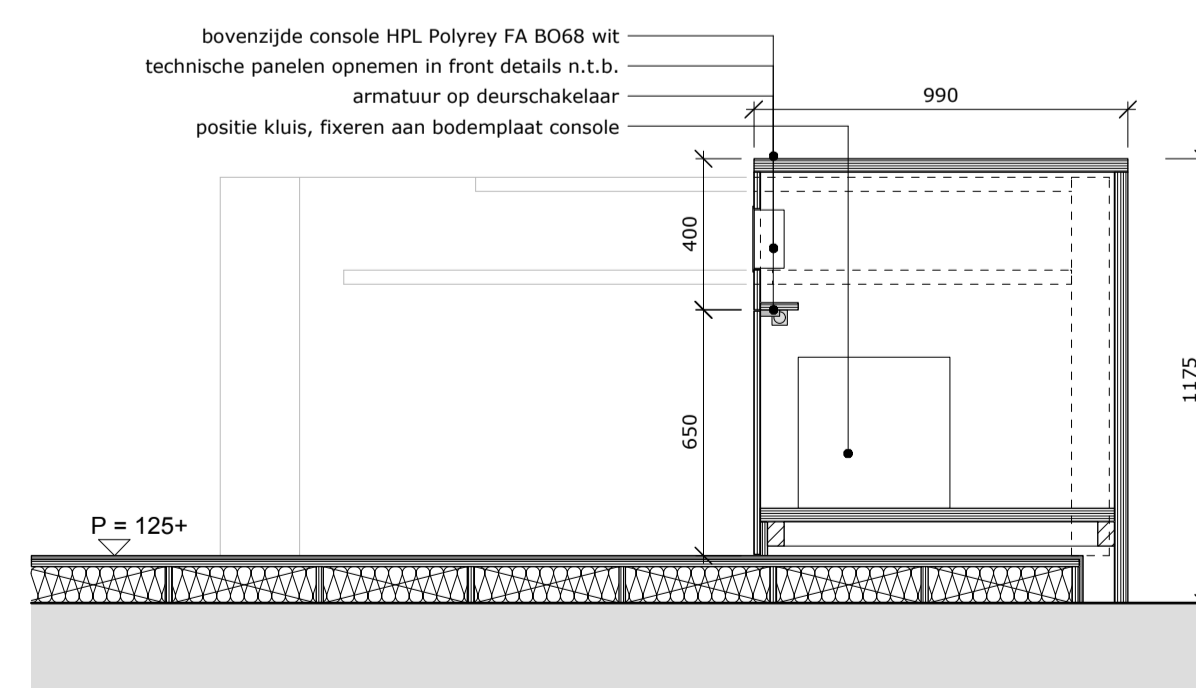

Doorsnede 3.

ARC
ARCHITEKTEN

Oudegracht 325 | 3511 PC Utrecht | tel 030 233 26 92 | fax 030 231 77 19
 PROJECT WSC VLEUTEN - DE MEERN
 ONDERWERP BALIE INCL. BEDIENINGSPANELEN EN KLUIS REVISIE
 SCHAAAL 1:20 / 1:50
 FORMAAT A1
 GETEKEND RVDB
 DATUM 15102009
 NUMMER 2006.01 REVISIE