
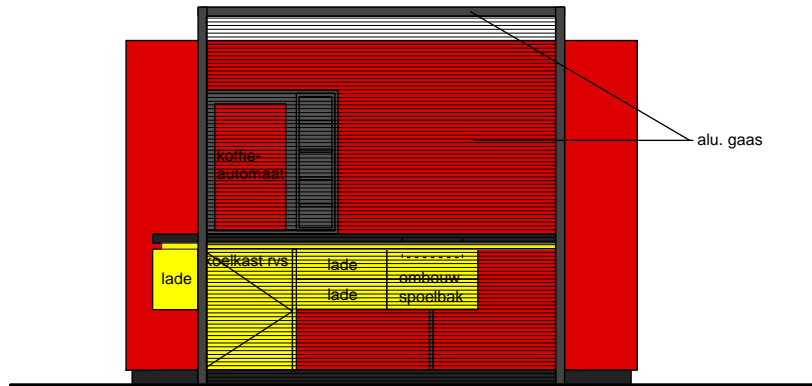
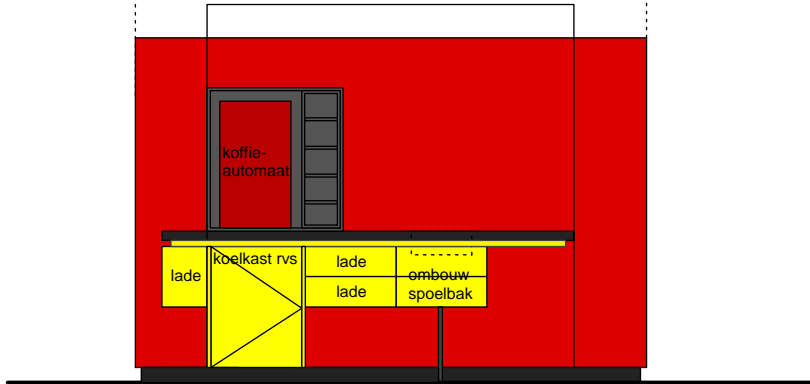


TYPE 3  
2700

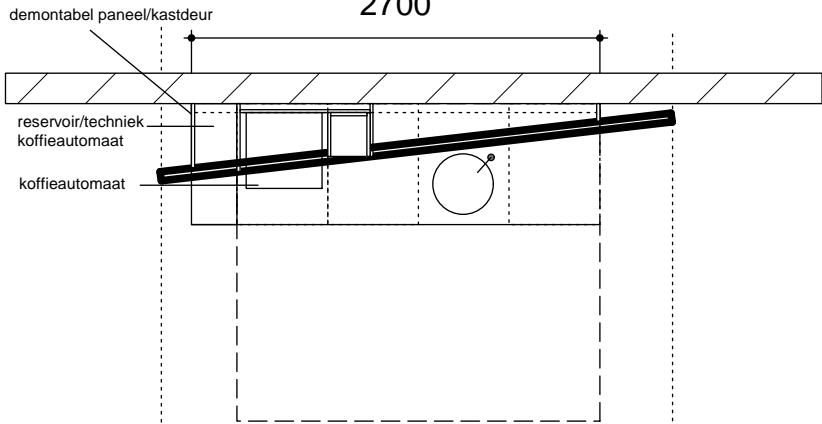

ARC  
ARCHITEKTEN

Oudegracht 325 | 3511 PC Utrecht | tel 030 233 26 92 | fax 030 231 77 19

PROJEKT VLIEND HERTLAAN

ONDERWERP ONTWERPVOORSTEL PANTRYS

SCHAAL 1:50

FORMAAT A4

GETEKEND RVDB

DATUM 21052008/ 09022009

NUMMER 2008.03-02 1A